



TA 250 - Adaptiivne tala (kohandata^v)


NB! H=246 mm. Näide võimalikutest tala diagonaalide kujundamisest

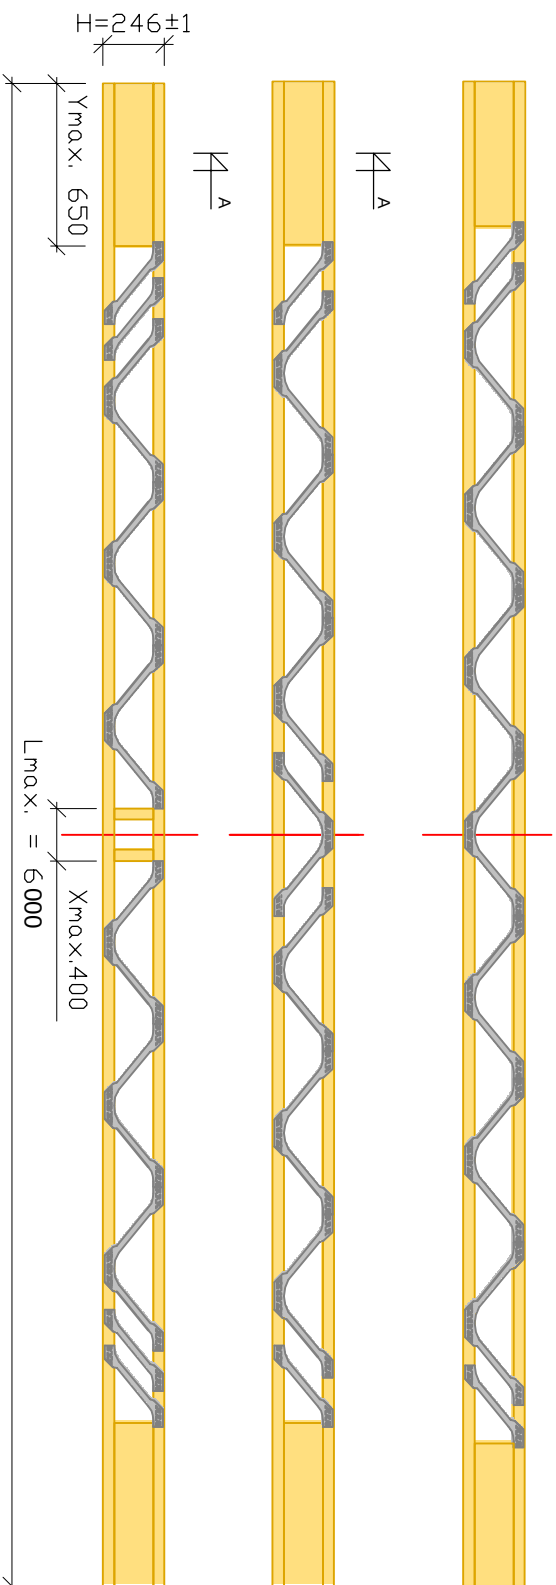

* Antud tala tüüp võimaldab kohandada tala pikkuse vastavalt vajadusele otse ehitusplatsil. (Antud talal saab pikkust korrigeerida 1m võrra)

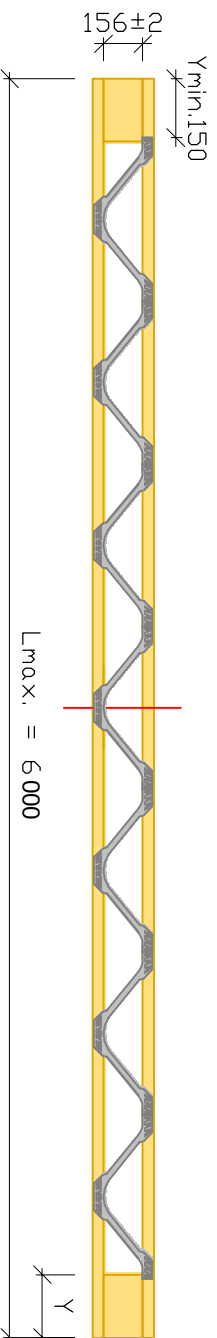

Lõige A-A

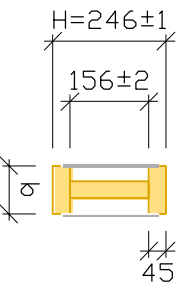

b=70 / 95 / 120 / 145 Vastavalt koormusele

Tellija ***		Draht	
VESMONT AS, Kadaka 84c		Joonis Tala TA 250	Fotid müü
Teostati		Leht 1/1	Kuupäev 08/2006